

工程名称:
PROJECT:

张澜学院食堂

图纸名称:
TITLE:

一楼结构图

设计总监:
DESIGNER IN CHIEF:

签名:
SIGNATURE:

项目负责:
PROJECT IN CHIEF:

签名:
SIGNATURE:

设计师:
DESIGNER:


审核:
APPROVED BY:

业主签名:
CLIENT SIGNATURE:

图纸编号:
DRAWING NO:

比例: 1:375
SCALE:

日期:
DATE:

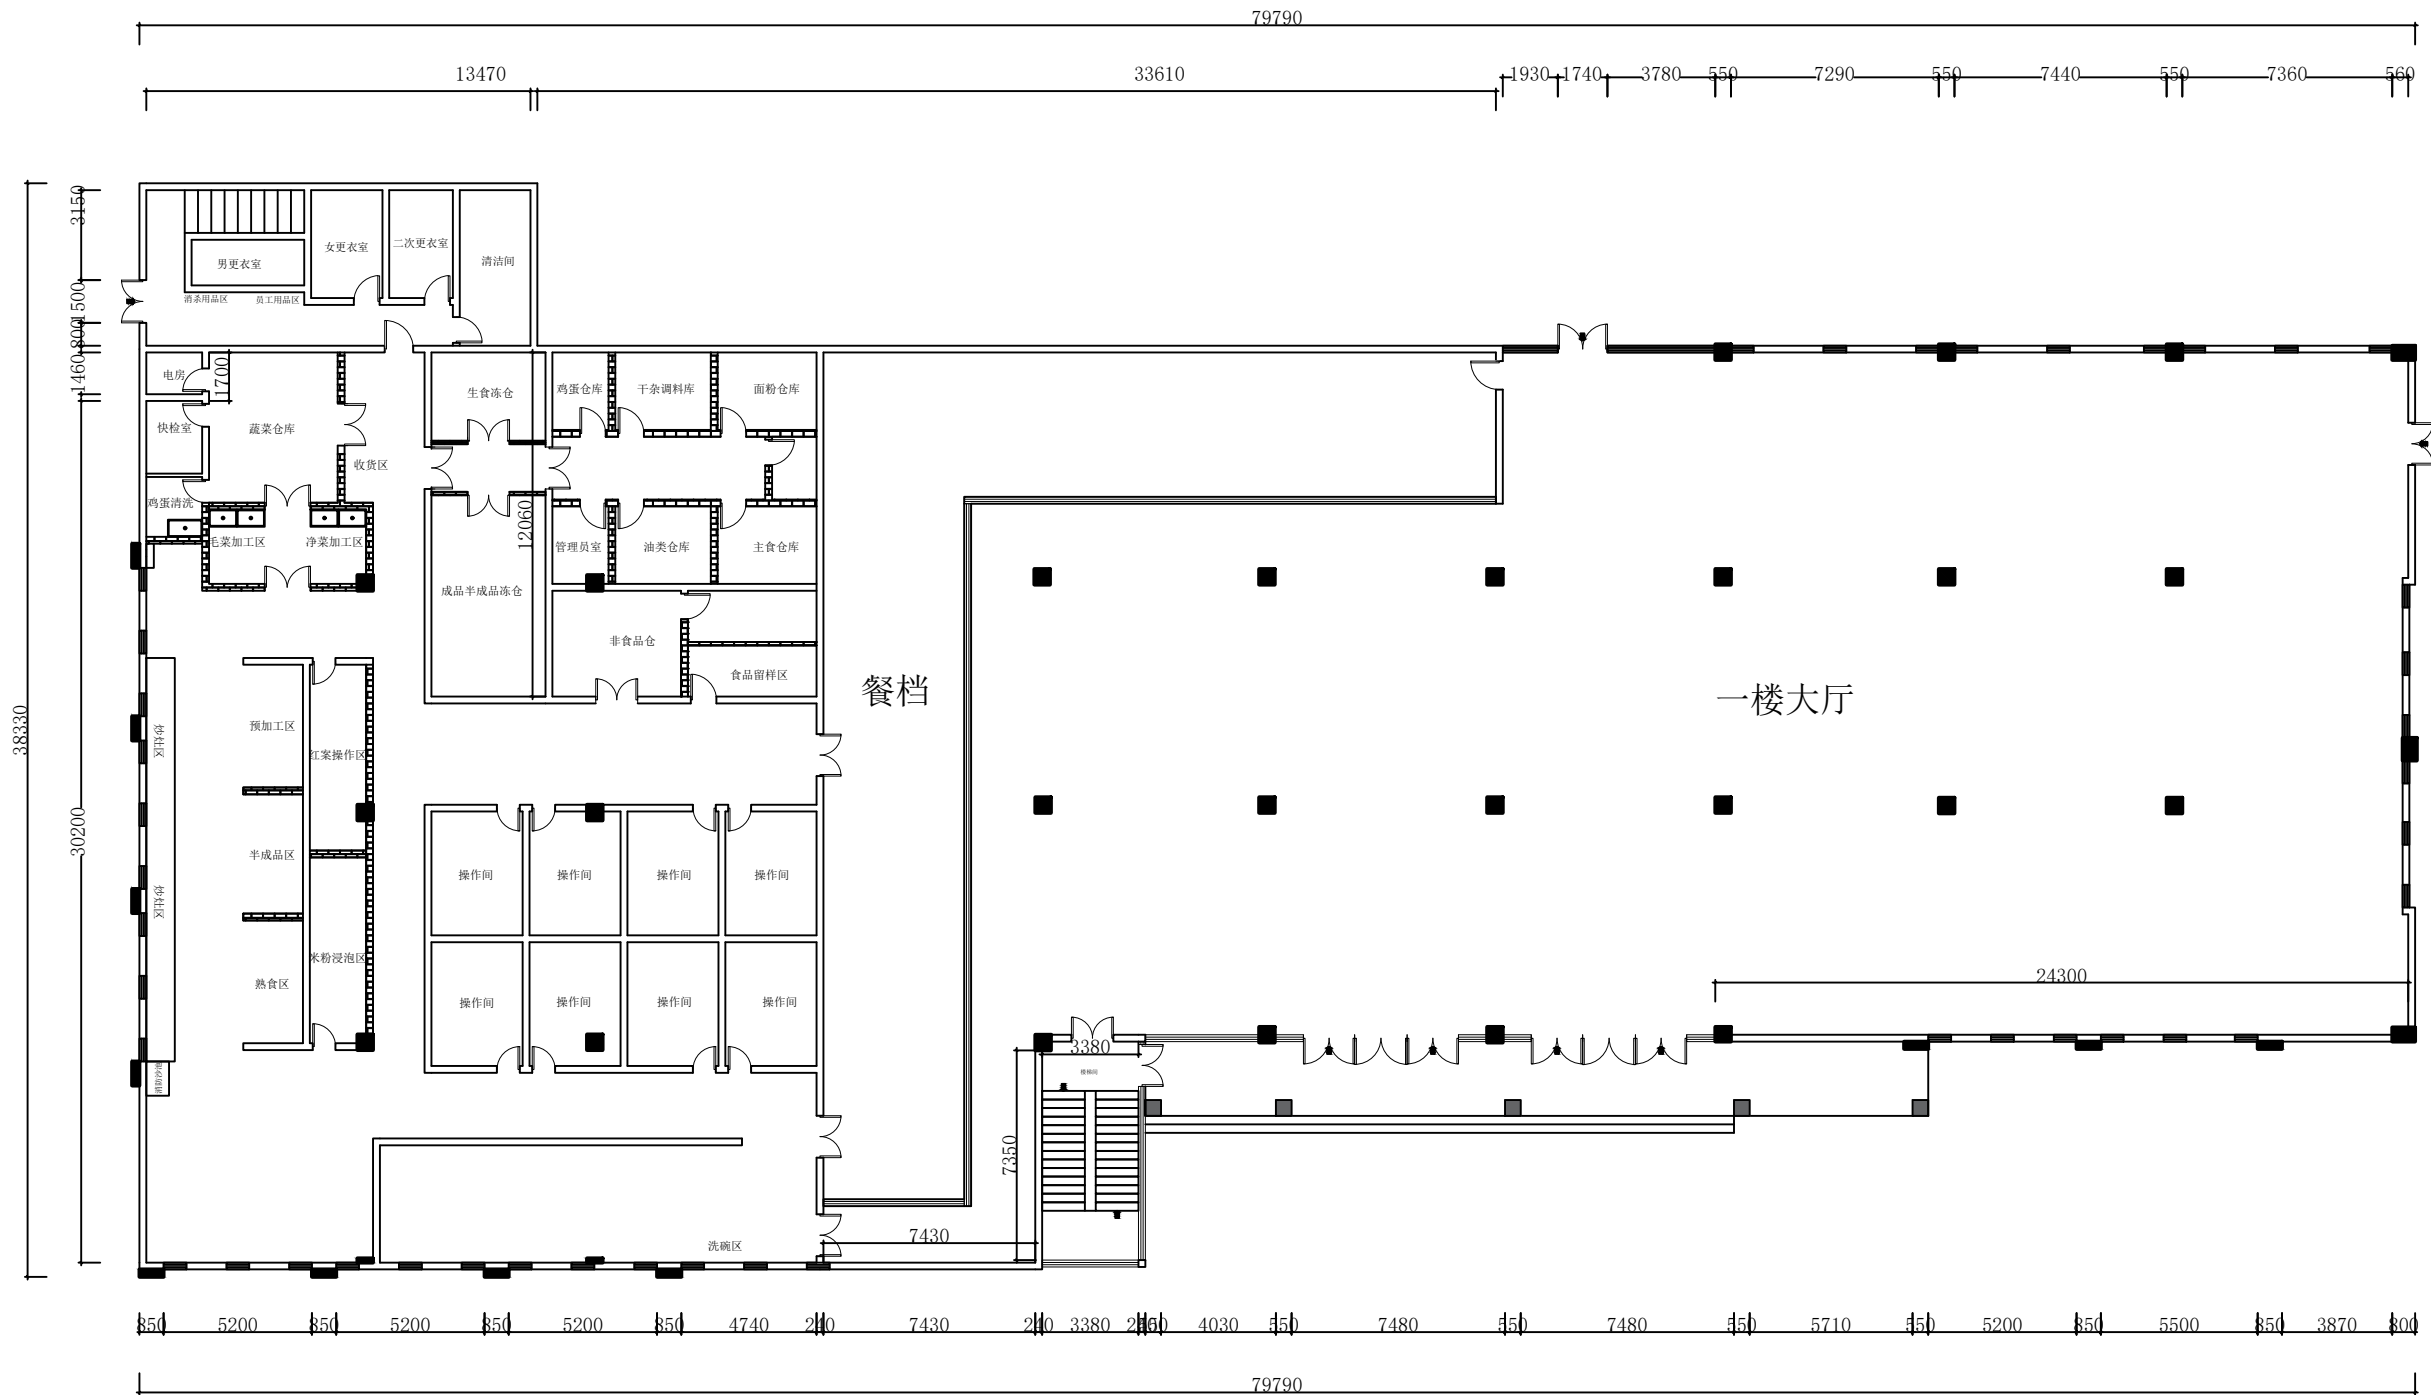

工程名称:
PROJECT:

张澜学院食堂

图纸名称:
TITLE:

一楼新建示意图

设计总监:
DESIGNER IN CHIEF:

签名:
SIGNATURE:

项目负责:
PROJECT IN CHIEF:

签名:
SIGNATURE:

设计师:
DESIGNER:

审核:
APPROVED BY:


业主签名:
CLIENT SIGNATURE:

图纸编号:
DRAWING NO:

比例: 1:375
SCALE:

日期:
DATE:

N

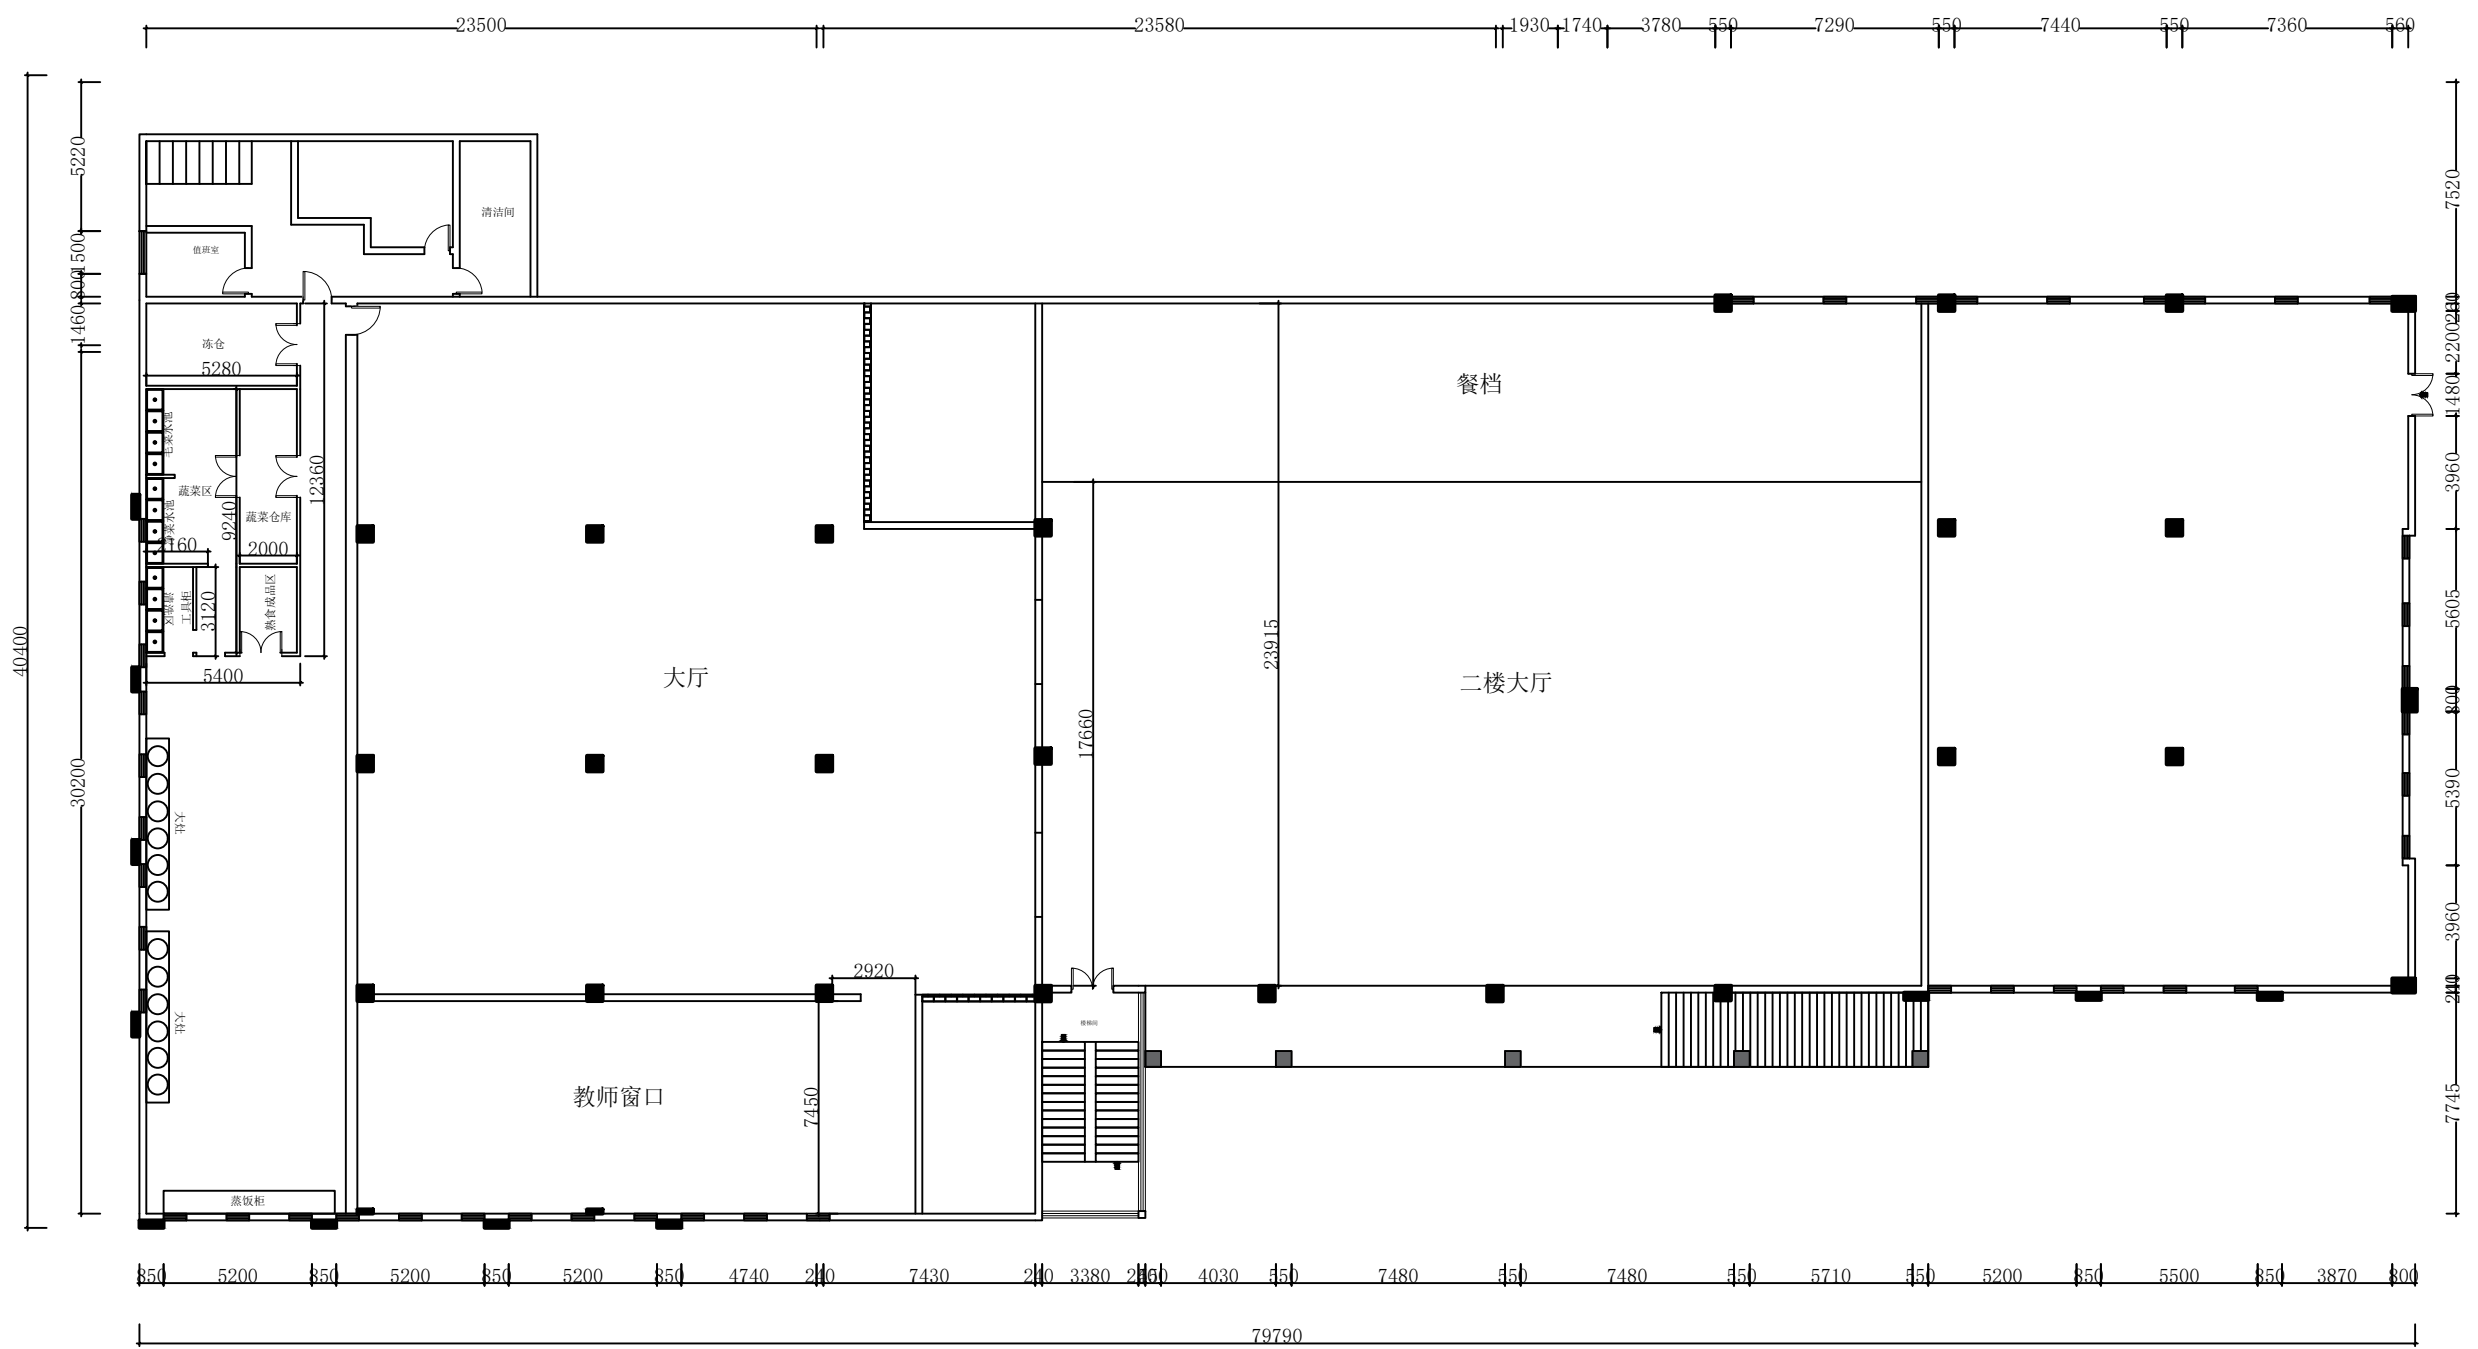

工程名称:
PROJECT:

张澜学院食堂

图纸名称:
TITLE:

二楼结构图

设计总监:
DESIGNER IN CHIEF:

签名:
SIGNATURE:

项目负责:
PROJECT IN CHIEF:

签名:
SIGNATURE:

设计师:
DESIGNER:


审核:
APPROVED BY:

业主签名:
CLIENT SIGNATURE:

图纸编号:
DRAWING NO:

比例: 1:375
SCALE:

日期:
DATE:

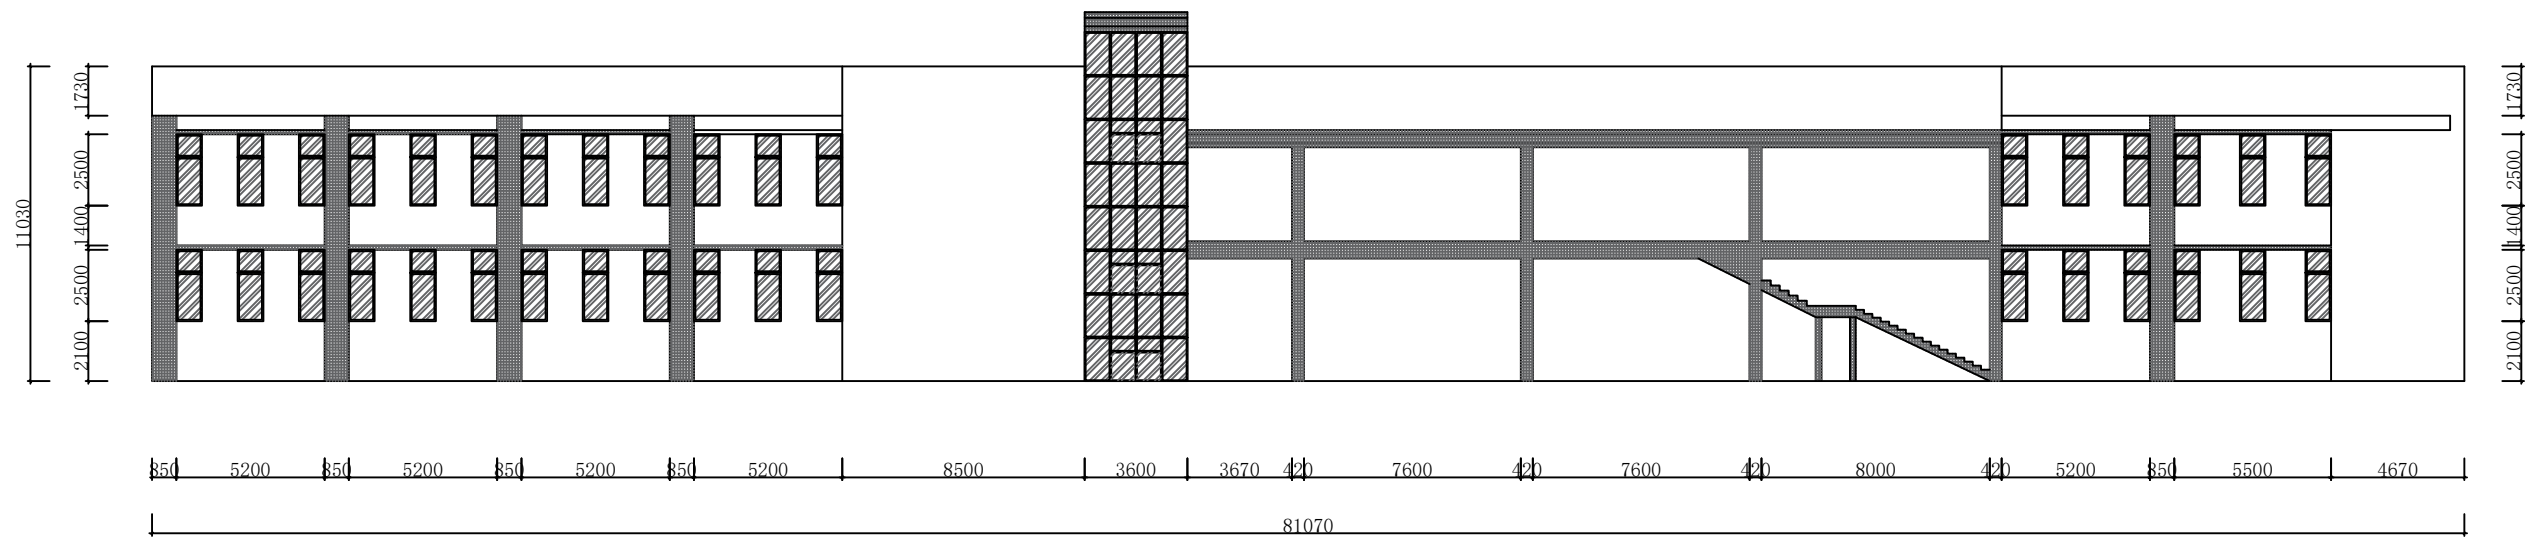

工程名称:
PROJECT:

张澜学院食堂

图纸名称:
TITLE:

正立面图

设计总监:
DESIGNER IN CHIEF:

签名:
SIGNATURE:

项目负责:
PROJECT IN CHIEF:

签名:
SIGNATURE:

设计师:
DESIGNER:


审核:
APPROVED BY:

业主签名:
CLIENT SIGNATURE:

图纸编号:
DRAWING NO:

比例: 1:375
SCALE:

日期:
DATE:

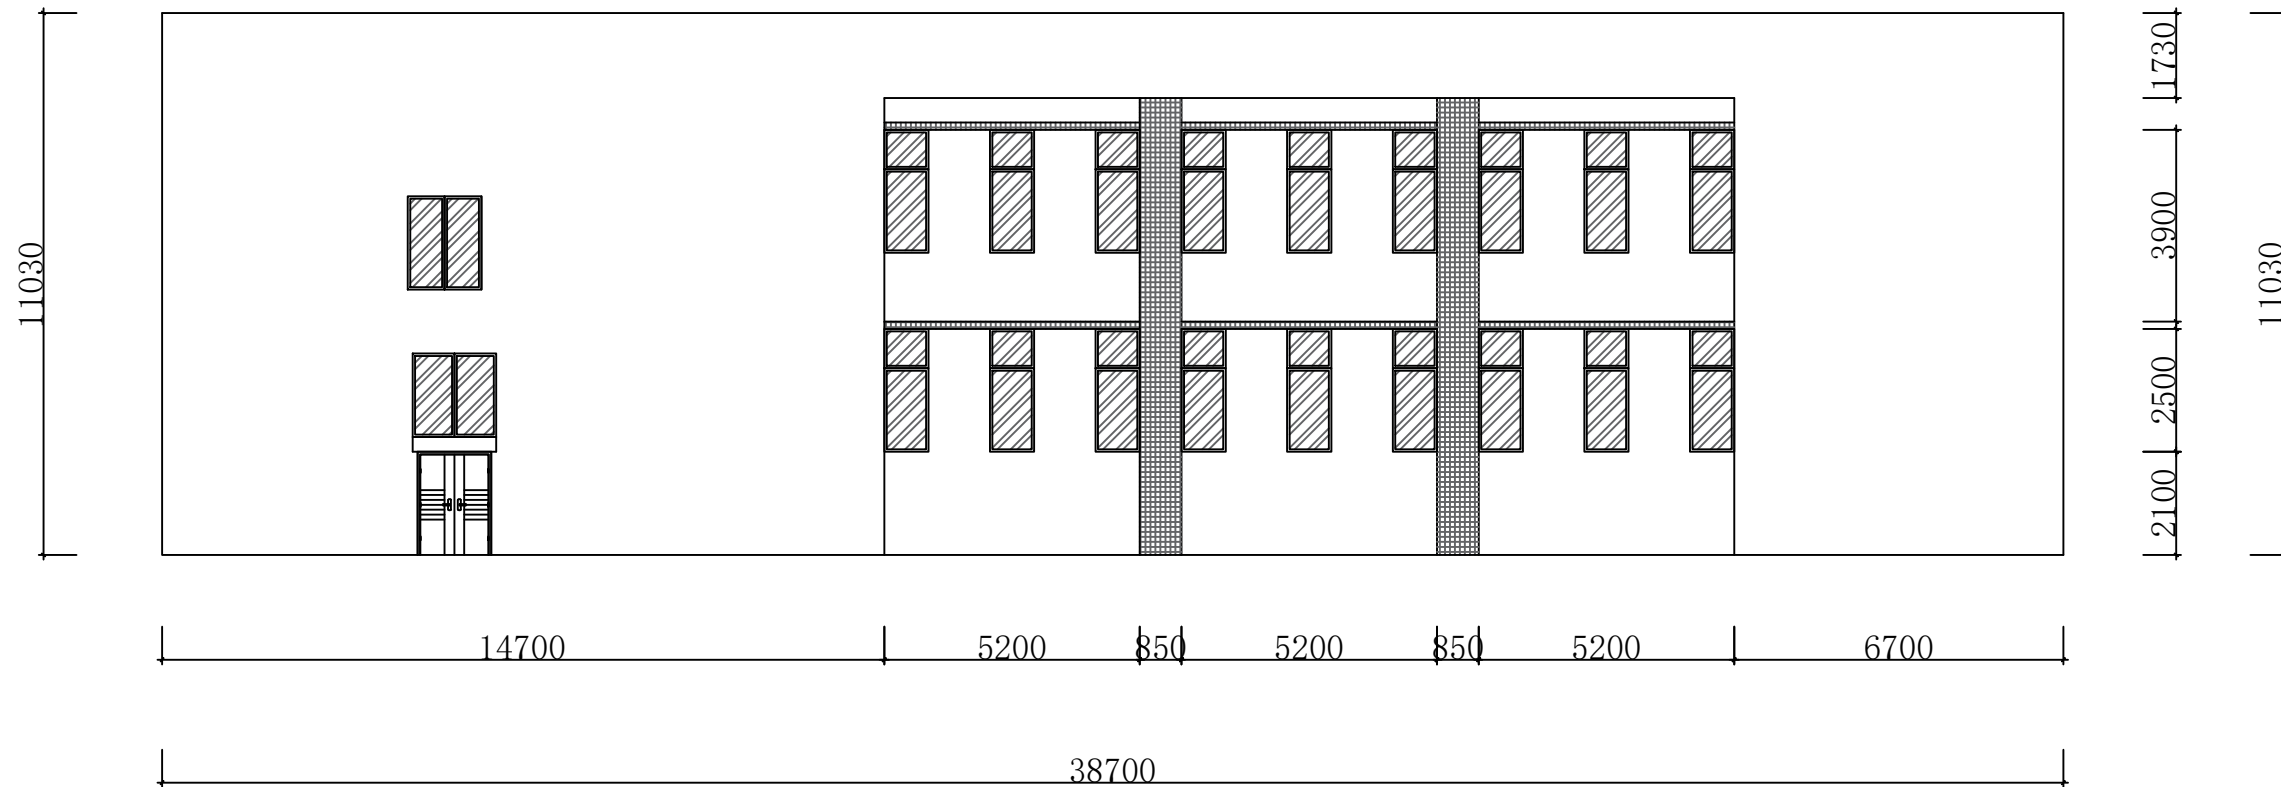

工程名称:
PROJECT:

张澜学院食堂

图纸名称:
TITLE:

左侧立面图

设计总监:
DESIGNER IN CHIEF:

签名:
SIGNATURE:

项目负责:
PROJECT IN CHIEF:

签名:
SIGNATURE:

设计师:
DESIGNER:


审核:
APPROVED BY:

业主签名:
CLIENT SIGNATURE:

图纸编号:
DRAWING NO:

比例: 1:375
SCALE:

日期:
DATE:

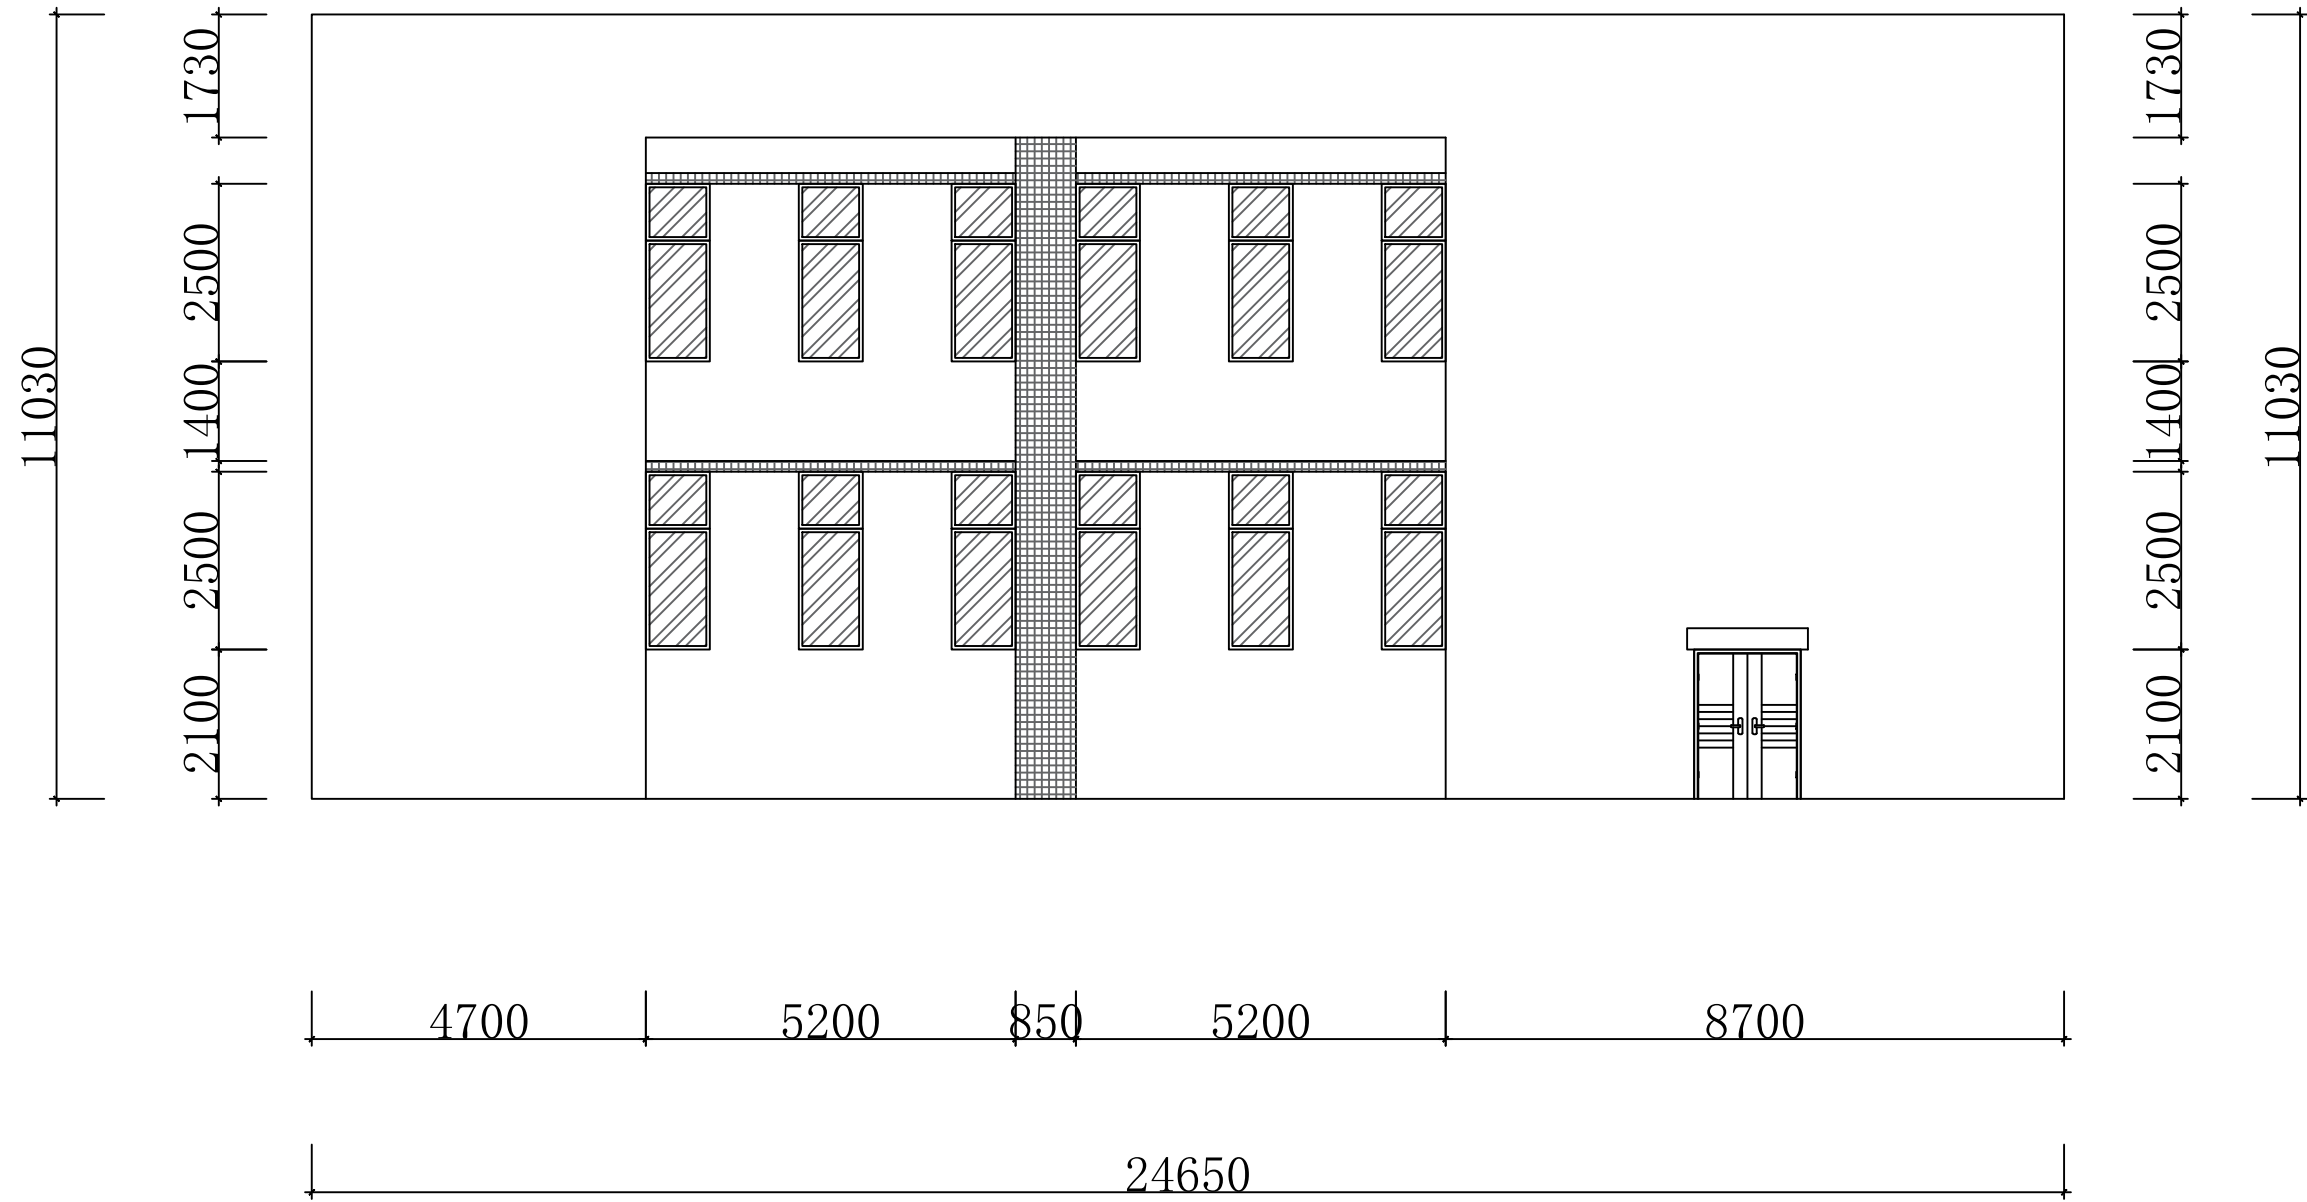

工程名称:
PROJECT:

张澜学院食堂

图纸名称:
TITLE:

右侧立面图

设计总监:
DESIGNER IN CHIEF:

签名:
SIGNATURE:

项目负责:
PROJECT IN CHIEF:

签名:
SIGNATURE:

设计师:
DESIGNER:

审核:
APPROVED BY:

业主签名:
CLIENT SIGNATURE:

图纸编号:
DRAWING NO:

比例: 1:375
SCALE:

日期:
DATE: